

Via T. Campanella n. 12 - 88051 Cropani (CZ)
 Cell. 328-1780638
 email: inglentinini@libero.it
 P.IVA 02354630796



Nicola LENTINI
 Ingegnere

COMUNE DI CROPANI
 PROVINCIA DI CATANZARO

COMMITTENTI
 MERCURIO Antonietta nata a Sersale (CZ) il 07.05.1955 C.F. MRC NNT 55C47 I671K
 MERCURIO Francesco nato a Sersale (CZ) il 30.10.1960 C.F. MRC FCN 60R30 I671U
 MERCURIO Salvatore nato a Sersale (CZ) il 16.05.1952 C.F. MRC SVT 52E16 I671B

EL 14

DATA


TITOLO
 PIANO DI LOTTIZZAZIONE DI INIZIATIVA PRIVATA
 Ubicazione: Loc. Sena - 88051 Cropani Fraz. Marina (CZ)
 Rif. Catastali foglio n. 31 P.IIe da n. 3379 a n. 3400 (ex P.IIa n. 66).

ELABORATO
 TIPOLOGIA EDILIZIA


COMMITTENTI
 MERCURIO Antonietta
 MERCURIO Francesco
 MERCURIO Salvatore

PROGETTISTA E D.L.
 ing. Nicola LENTINI


Pianta piano terra
 Scala 1:100

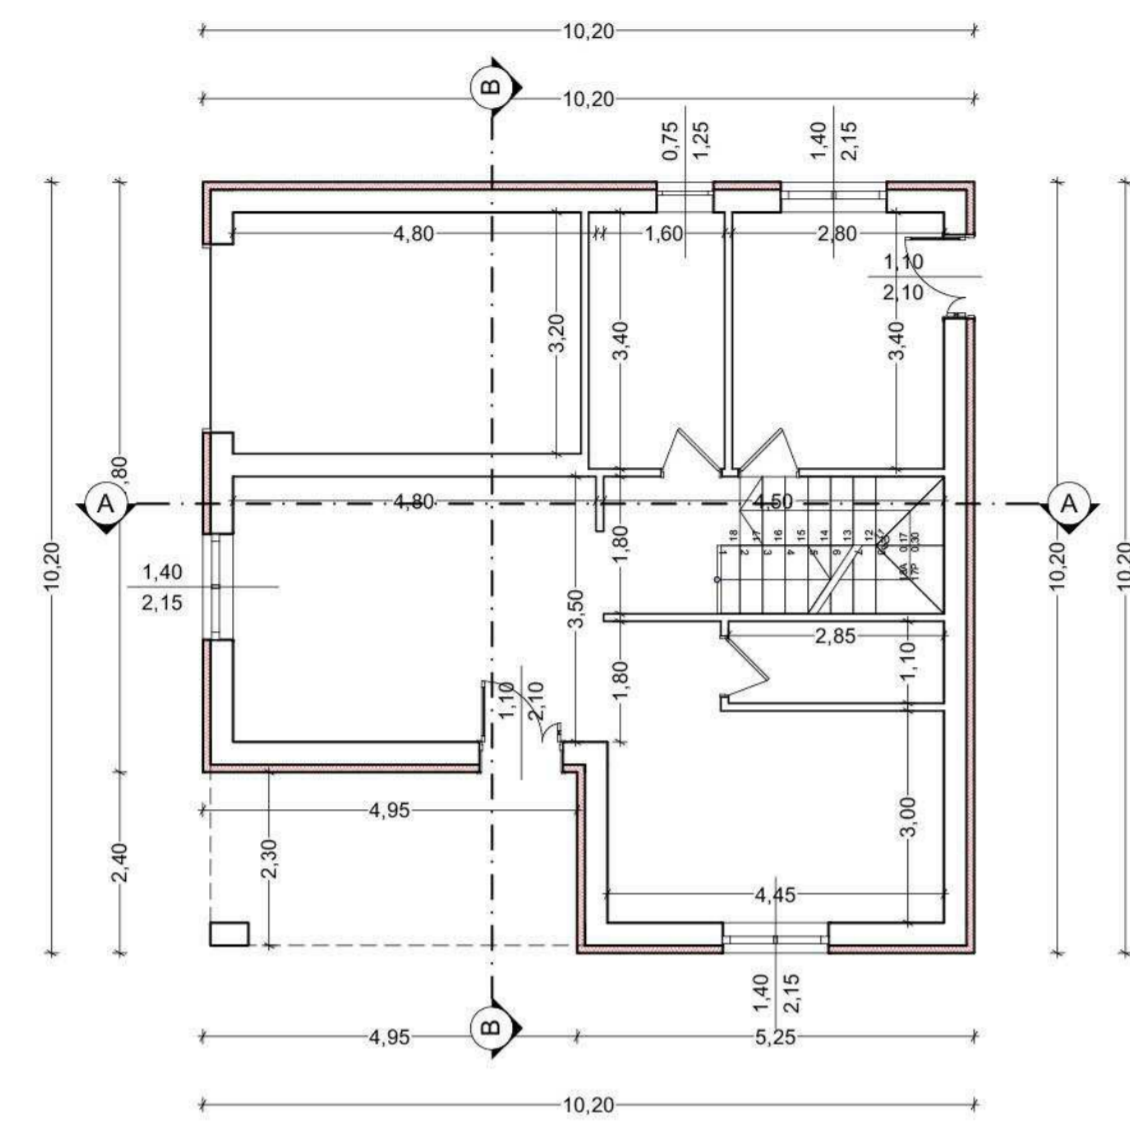


Pianta piano primo
 Scala 1:100

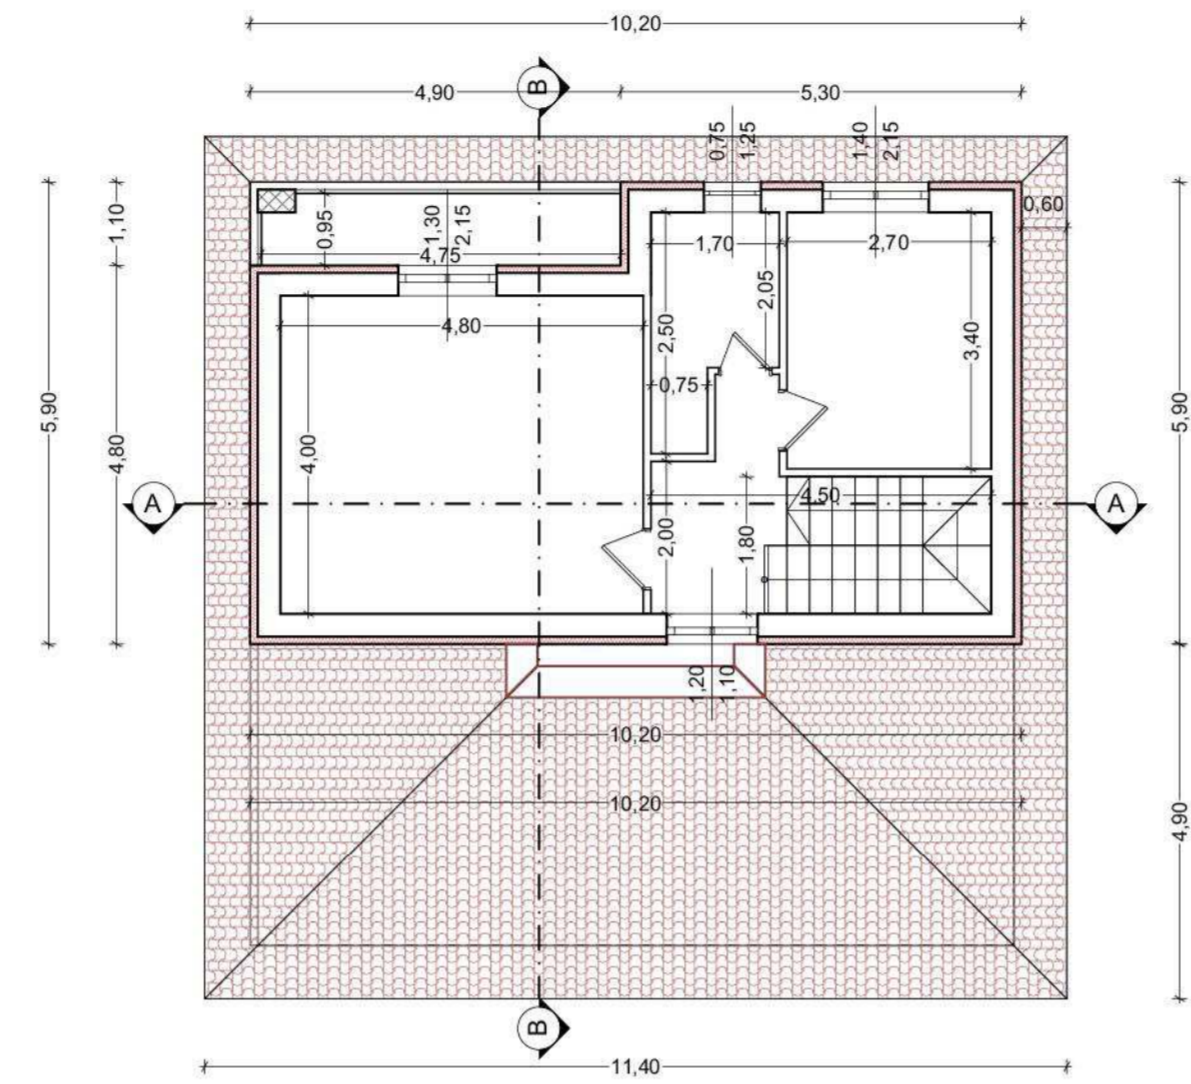


Pianta Copertura
 Scala 1:100

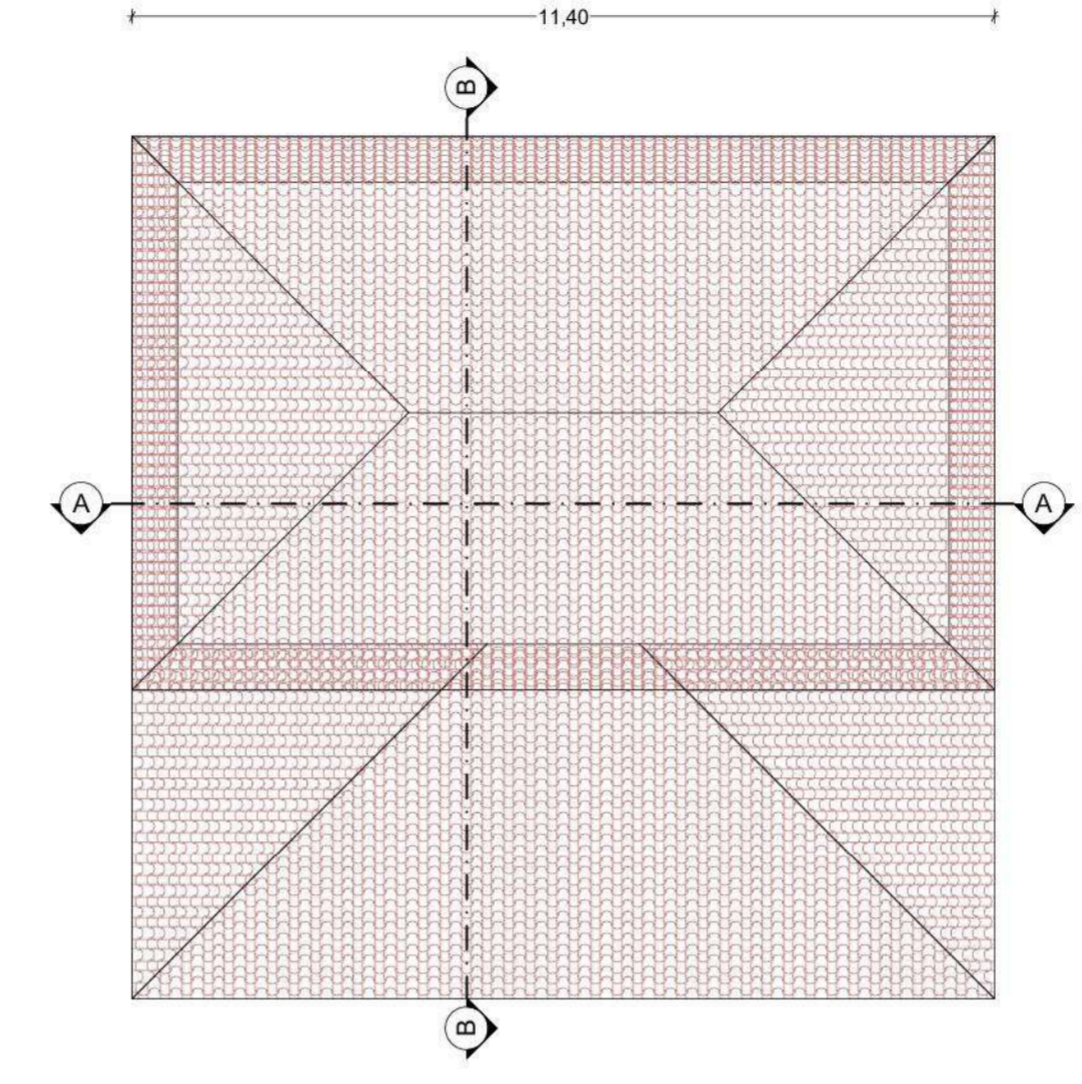


Prospetto A
 Scala 1:100

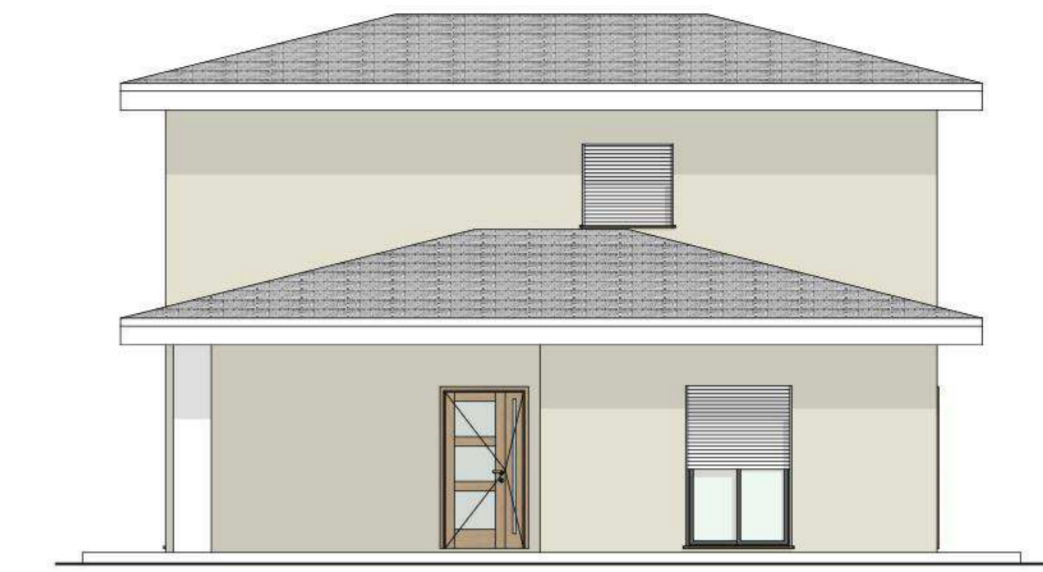


Prospetto B
 Scala 1:100

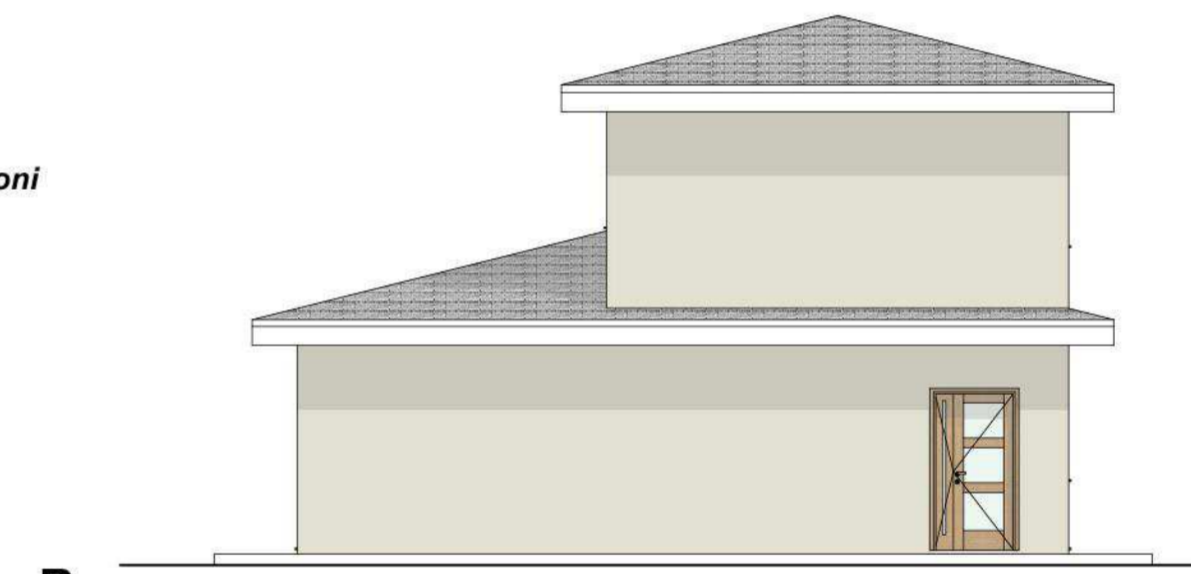

Prospetto C
 Scala 1:100

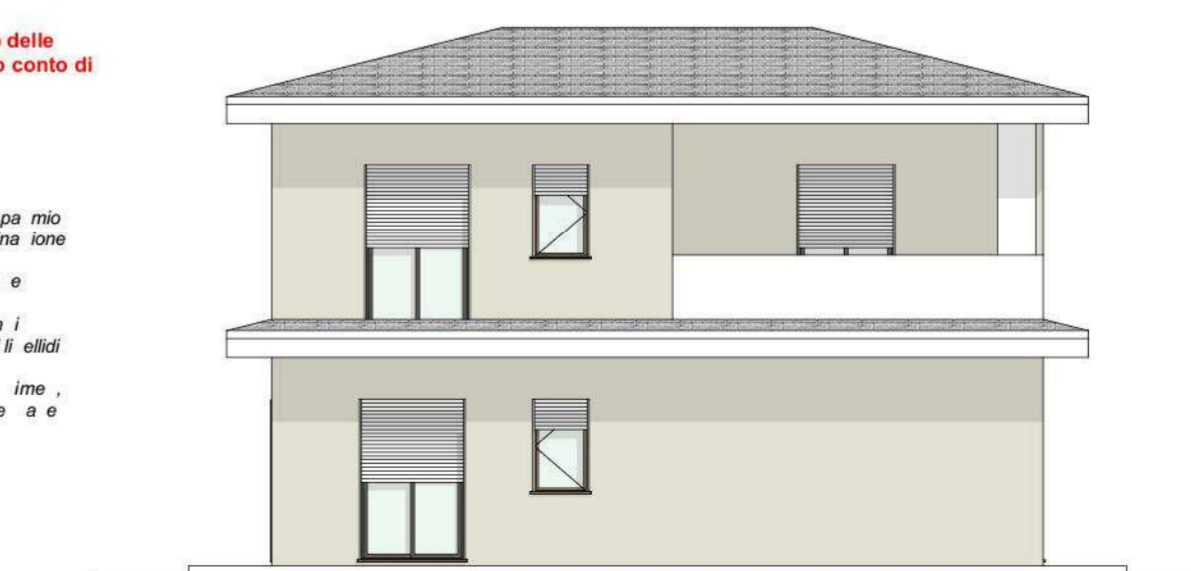


Sezione AA'
 Scala 1:100

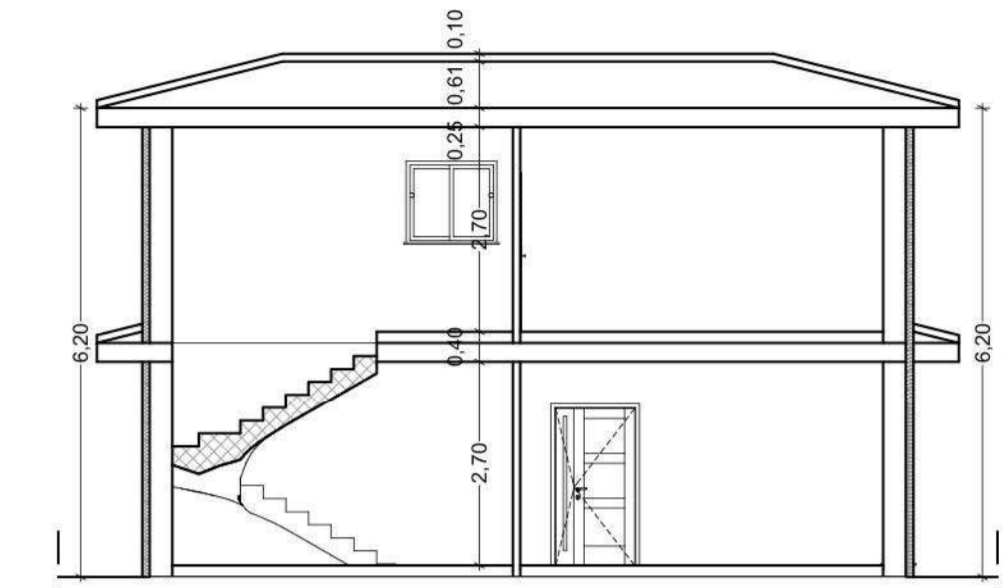


Prospetto D
 Scala 1:100




Sezione BB'
 Scala 1:100

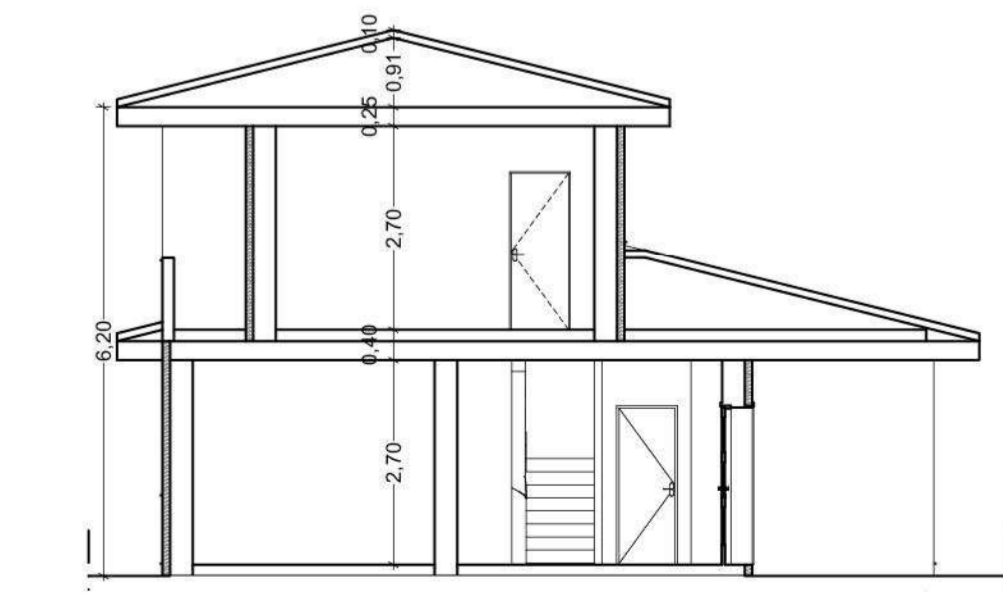


Pianta piano terra con disposizione arredi
 Scala 1:100

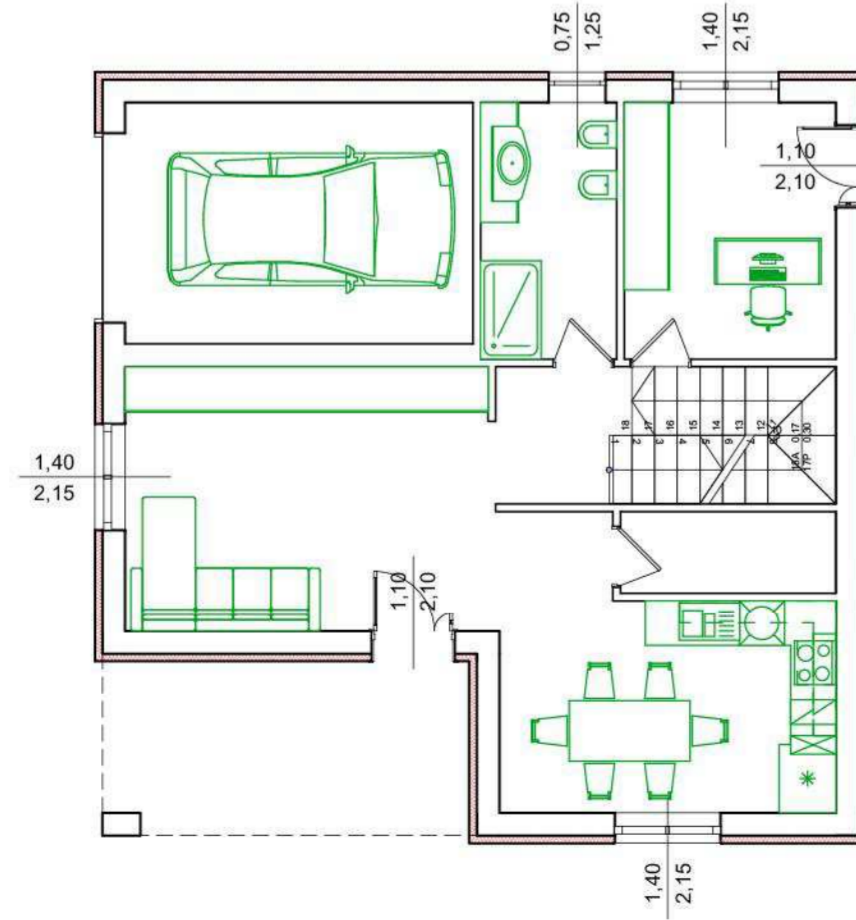


Pianta piano primo con disposizione arredi
 Scala 1:100

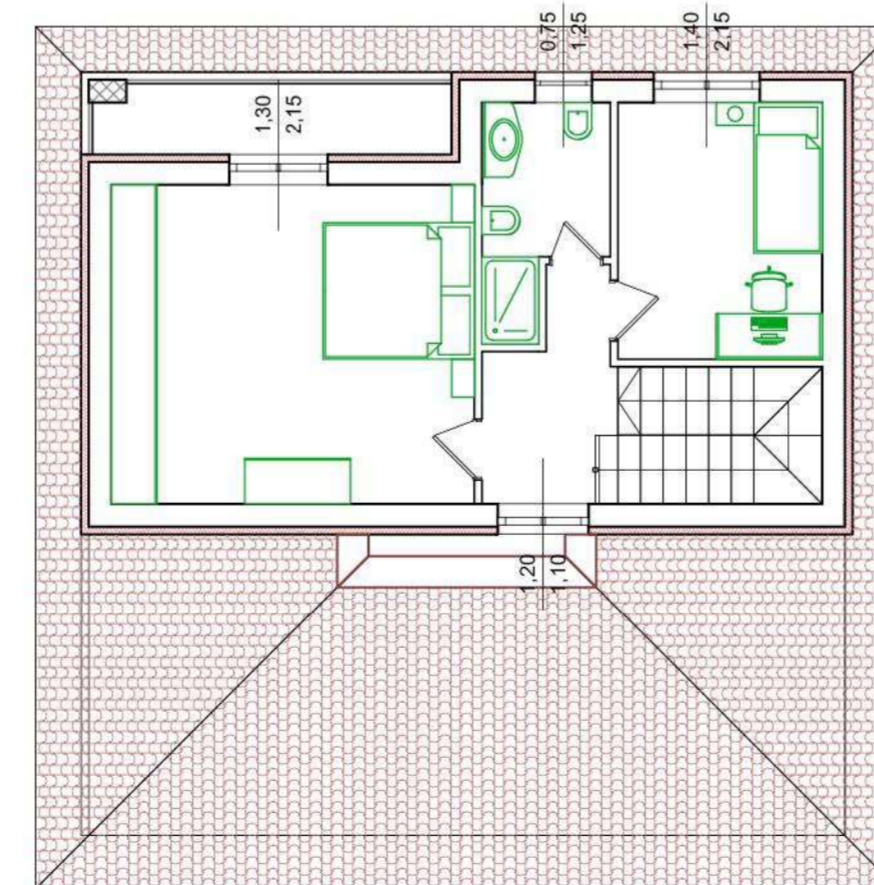


Pianta piano terra con destinazioni d'uso
 Scala 1:200

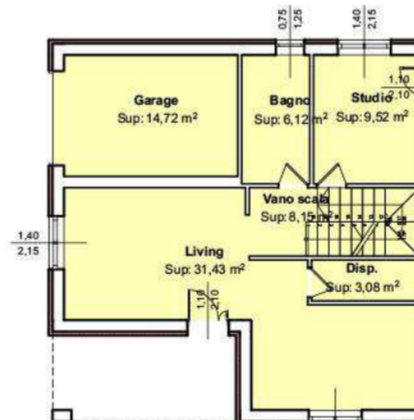

Pianta piano primo con destinazioni d'uso
 Scala 1:200

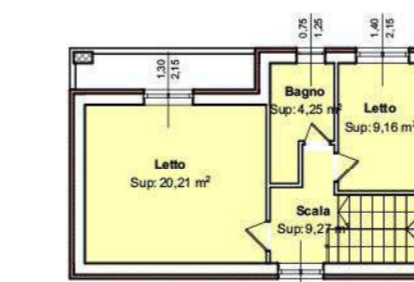

Schema planimetrico per prospetti e sezioni
 Scala 1:200

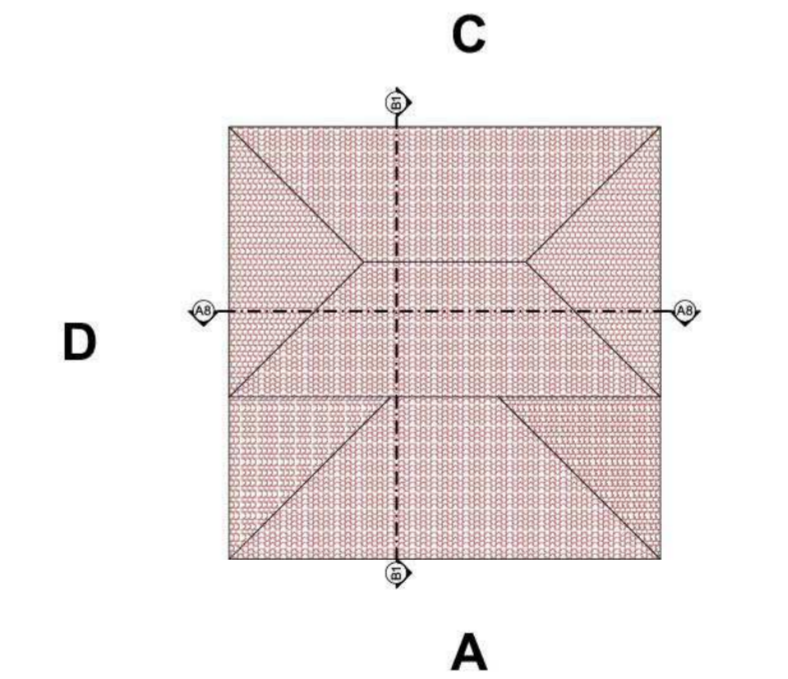

Nota: Nella determinazione dei volumi, dei rapporti di copertura, calcolo delle altezze massime, distanze dai confini, fra edifici e dalle strade si tenuto conto di quanto dettato dall'art. 49 della L.R. 19/2002 e ss.mm.ii.
 LEGGE REGIONALE 16 aprile 2002, n. 19
 No impo la ella go e nel' del e i o lo- Legge U bani della Calabria
 (BUR n. 7 del 16 aprile 2002, supplemento n. 3)
 A. 49
 Miglior amen ecologici
 1. Al fine di miglio a le q all ecnologice di age ola e ita a battile no me li pa mio ene ge itage edotto, n o b e i en i non oncon kite anel comp pe la de e mina lone del' of me del' appo di tope
 a) l'imponemende ime alla olapa ecceden di en a con ime , pe le n o e co
 b) il maggio e pe odel' del' o i on call'one i , pe la olapa ecceden di en i con ime acco di l'attingo amen o a idogli edotto. l'oro al miglio amen del' edotto colben a sone mica, acc iardi ime las mica
 c) le ri po i ieddi p o enae scodagionanche al fini del calcolo delle al me ime , delle di arde conditi, l'apifica e dalle - atele mo e anidato e c i, dettame de a e dalla legi la lone a ale