

Via T. Campanella n. 12 - 88051 Cropani (CZ)
 Cell. 328-1780638
 email: ingnlentini@libero.it
 P.IVA 02354630796



Nicola LENTINI
 Ingegnere

COMUNE DI CROPANI
 PROVINCIA DI CATANZARO

COMMITTENTI
 MERCURIO Antonietta nata a Sersale (CZ) il 07.05.1955 C.F. MRC NNT 55C47 I671K
 MERCURIO Francesco nato a Sersale (CZ) il 30.10.1960 C.F. MRC FCN 60R30 I671U
 MERCURIO Salvatore nato a Sersale (CZ) il 16.05.1952 C.F. MRC SVT 52E16 I671B

EL 05
 DATA


TITOLO
 PIANO DI LOTTIZZAZIONE DI INIZIATIVA PRIVATA
 Ubicazione: Loc. Sena - 88051 Cropani Fraz. Marina (CZ)
 Rif. Catastali foglio n. 31 P.IIe da n. 3379 a n. 3400 (ex P.IIa n. 66).

ELABORATO
 PLANIVOLUMETRIA
 Scala 1:500

COMMITTENTI
 MERCURIO Antonietta
 MERCURIO Francesco
 MERCURIO Salvatore

PROGETTISTA E D.L.
 ing. Nicola LENTINI

PLANIMETRIA 1:500
 Riferimento Catastale: Fogl. n° 31, ex P.IIa n° 66

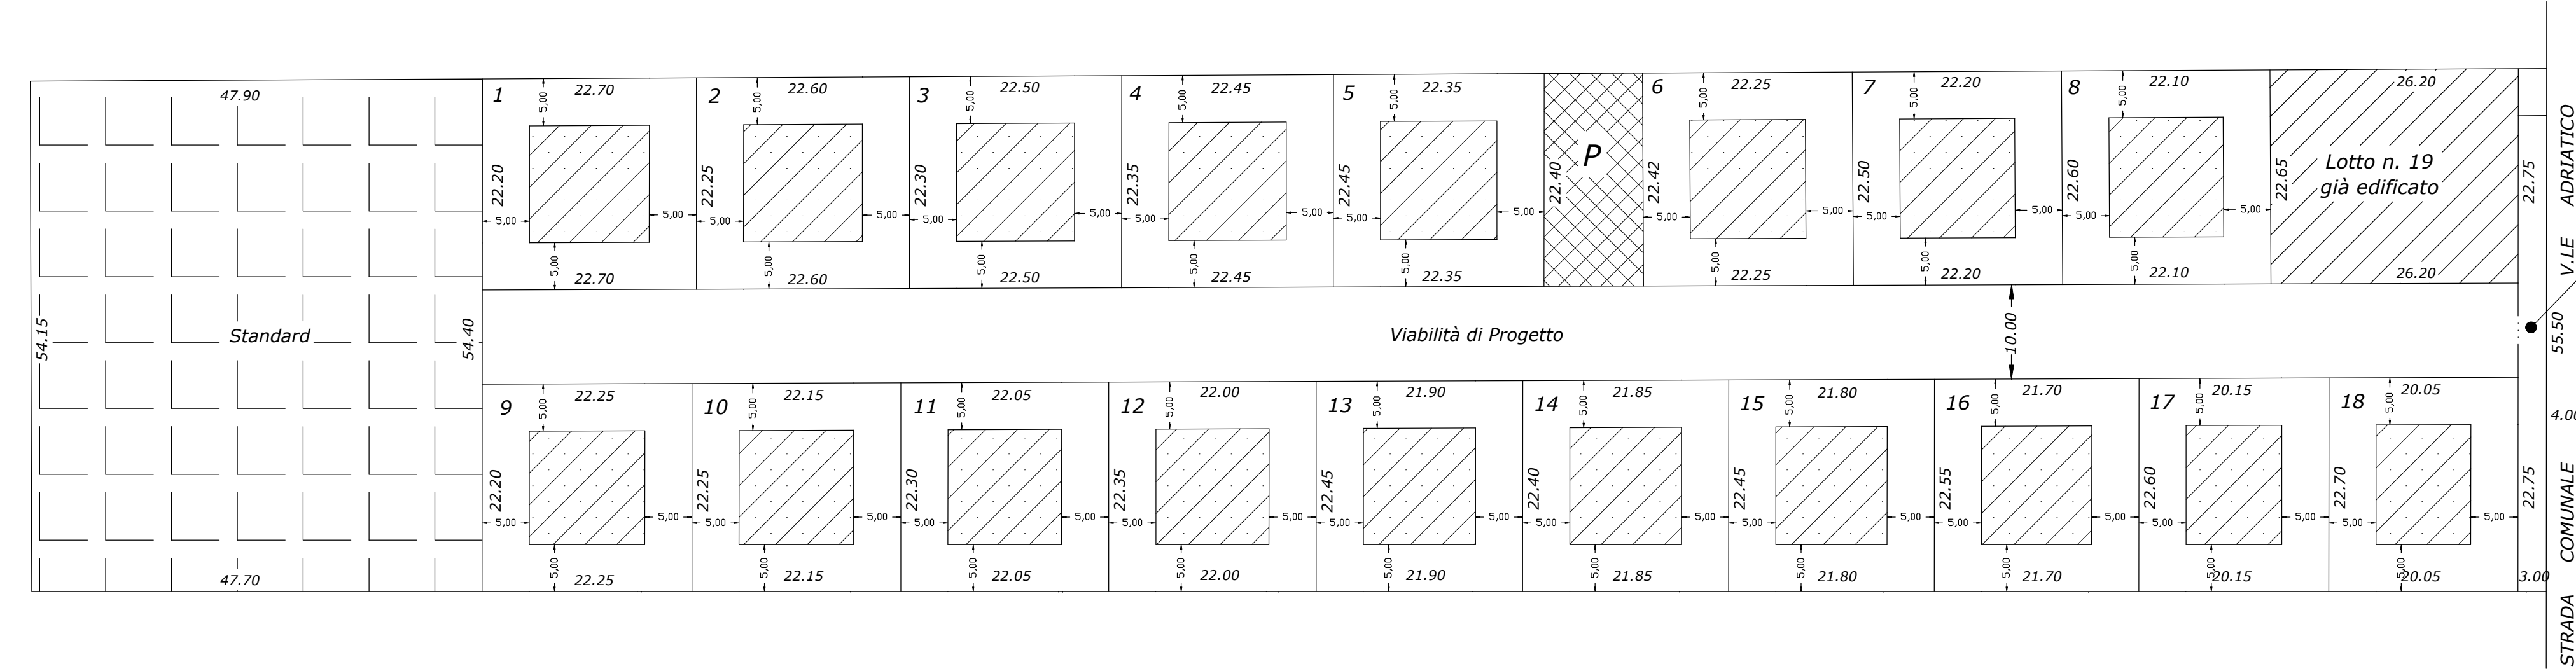

$L = (10-4)/2 = 3\text{ m}$
 L = Striscia di terreno, di proprietà della ditta, per ampliamento della strada Comunale.

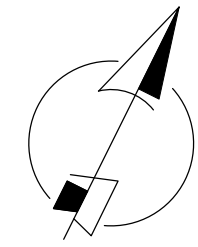


TABELLA VOLUMETRICA		
N° LOTTO	SUPERFICIE LOTTO (mq)	VOLUME REALIZZABILE (mc)
1	500,00	483,50
2	500,00	483,50
3	500,00	483,50
4	500,00	483,50
5	500,00	483,50
6	500,00	483,50
7	500,00	483,50
8	500,00	483,50
9	490,00	473,83
10	490,00	473,83
11	490,00	473,83
12	490,00	473,83
13	490,00	473,83
14	490,00	473,83
15	490,00	473,83
16	490,00	473,83
17	456,00	473,83
18	456,00	473,83
19	595,50	719,67
TOTALE Mq 9.427,50		TOTALE Mc 9.326,72

Massima volumetria realizzabile = $14.573,00 \times 0,64 = m^3 9.326,72$

Volumetria proposta sull'area = $m^3 9.326,72$ ripartita per come da tab.

Nota: al lotto n. 19 è stata assegnata una volumetria pari a = $719,67\text{ m}^3$ di cui $450,75\text{ m}^3$ già realizzati e $268,92\text{ m}^3$ da realizzare.